

百年视觉
one century

DESIGN FIRM 设计单位

江西百年视觉信息技术有限公司

334000

COOPERATIVE DESIGN 合作设计

CLIENT 建设单位

建设单位

PROJECT TITLE 项目名称

项目名称
龙熹园展示馆
long xi yuan zhan shi guan

DRAWING TITLE 图名

龙熹园产品展示馆施工图

REVISIONS 版本

第一版 第二版

第三版 第四版

第五版 第六版

APPROVED

审定

VERIFIED

审核

DESIGN DIRECTOR

设计总监

DESIGNER

设计师

DRAWN

客户

SCALE

比例

DATE

日期

所有标注尺寸以现场测量为准。
施工时须按现场实际尺寸进行施工。
本设计直接对整体效果负责。
任何一方改动需通知设计师，同意后后方可实施。
图纸之瑕疵施工班组须在施工前审图并提出，
否则须承担完全责任。



KEY PLAN 索引图

SHEET No. 图号

PROJECT No. 项目编号


项目名称
龙熹园展示馆
long xi yuan zhan shi guan

所有标注尺寸以现场测量为准。
施工时须按现场实际尺寸进行施工。
本设计直接对整体效果负责。
任何一方改动需通知设计师，同意后实施。
图纸之瑕疵由施工班组在施工前审图并提出，
否则须承担全部责任。

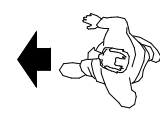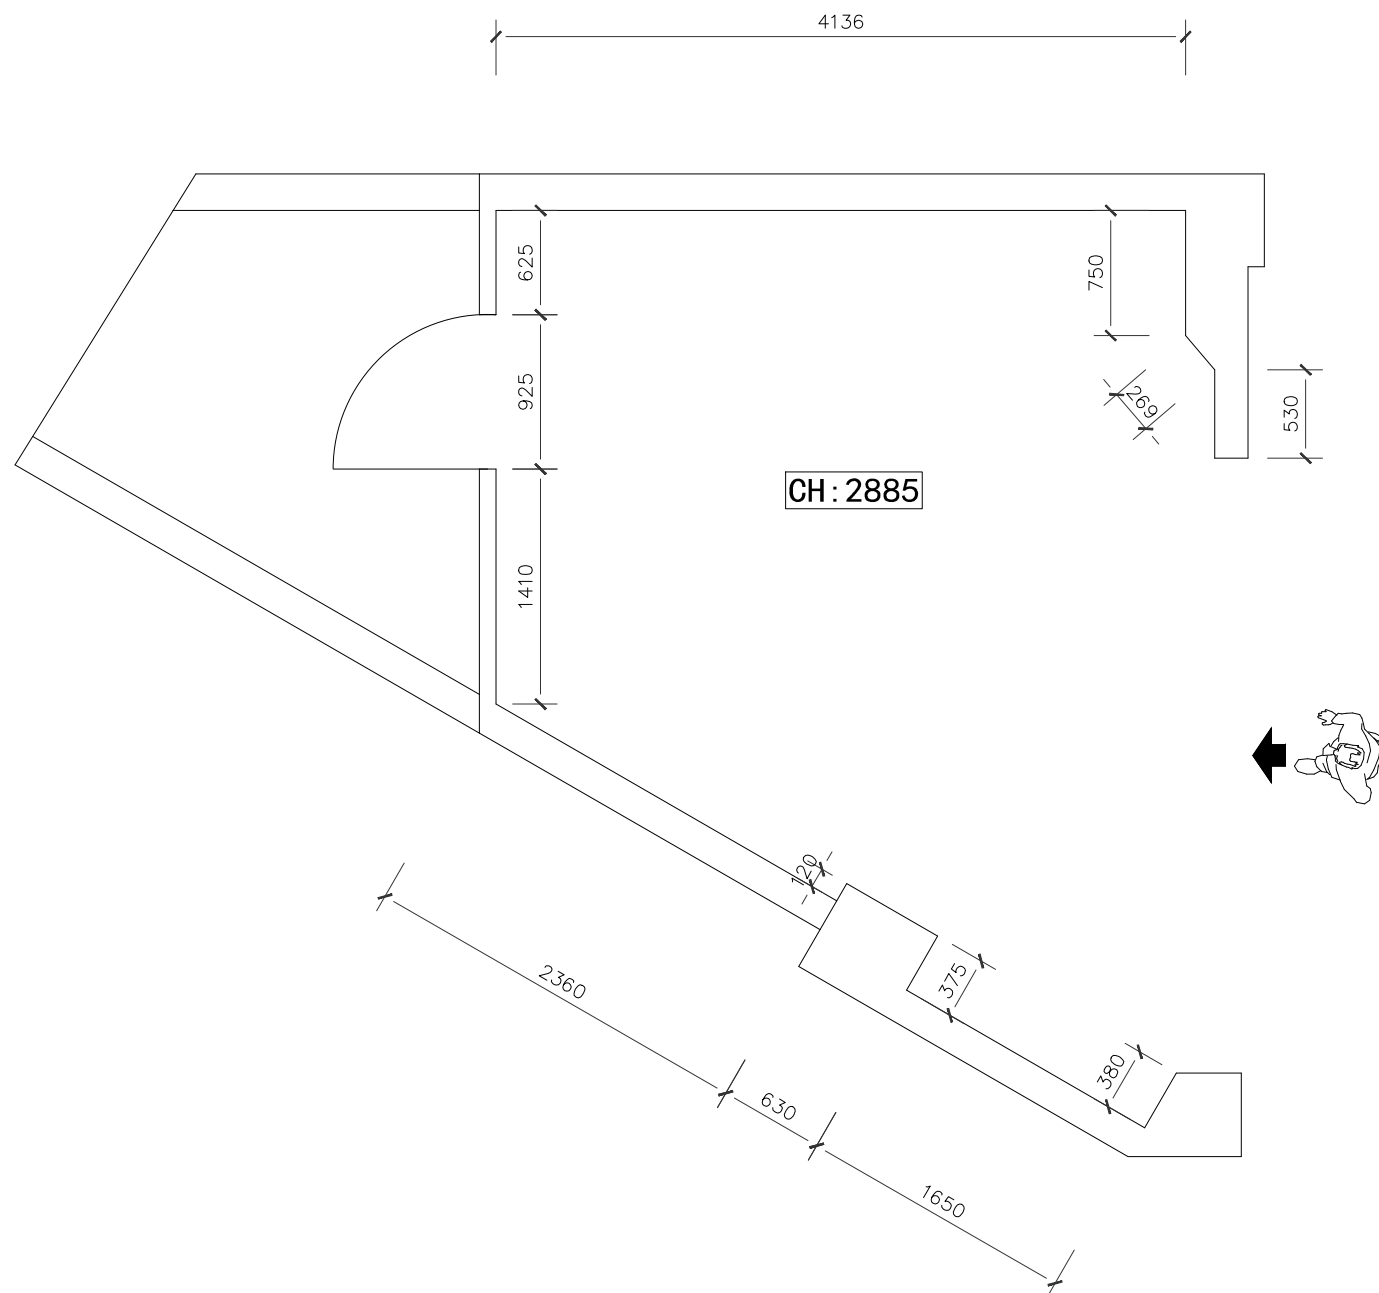

项目名称
龙熹园展示馆
long xi yuan zhan shi guan

所有标注尺寸以现场测量为准。
施工时须按现场实际尺寸进行施工。
本设计直接对整体效果负责。
任何一方改动需通知设计师，同意后方的实施。
图纸之瑕疵施工班组须在施工前审图并提出，
否则须承担全部责任。

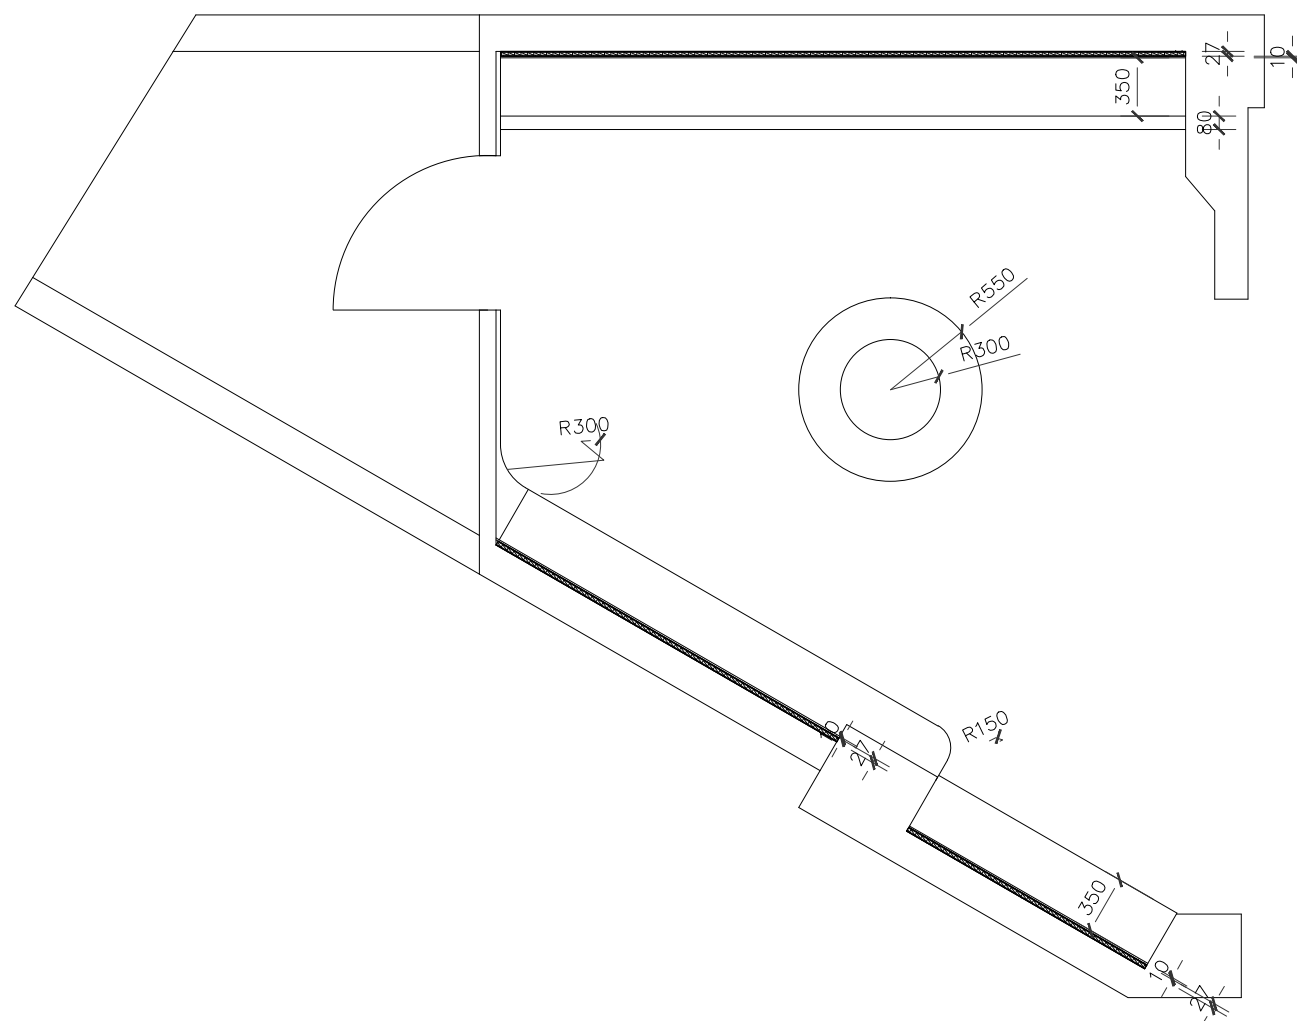

DESIGN FIRM 设计单位

江西百年视觉信息技术有限公司

334000

COOPERATIVE DESIGN 合作设计

CLIENT 建设单位

建设单位

PROJECT TITLE 项目名称

项目名称
龙熹园展示馆
long xi yuan zhan shi guan

DRAWING TITLE 图名

REVISIONS 版本

第一版 第二版

第三版 第四版

第五版 第六版

APPROVED

审定

VERIFIED

审核

DESIGN DIRECTOR

设计总监

DESIGNER

设计师

DRAWN

客户

SCALE

比例

DATE


日期

所有标注尺寸以现场测量为准。
施工时须按现场实际尺寸进行施工。
本设计直接对整体效果负责。
任何一方改动需通知设计师，同意后方的实施。
图纸之瑕疵施工班组须在施工前审图并提出，
否则须承担完全责任。

KEY PLAN 索引图

SHEET No. 图号

PROJECT No. 项目编号

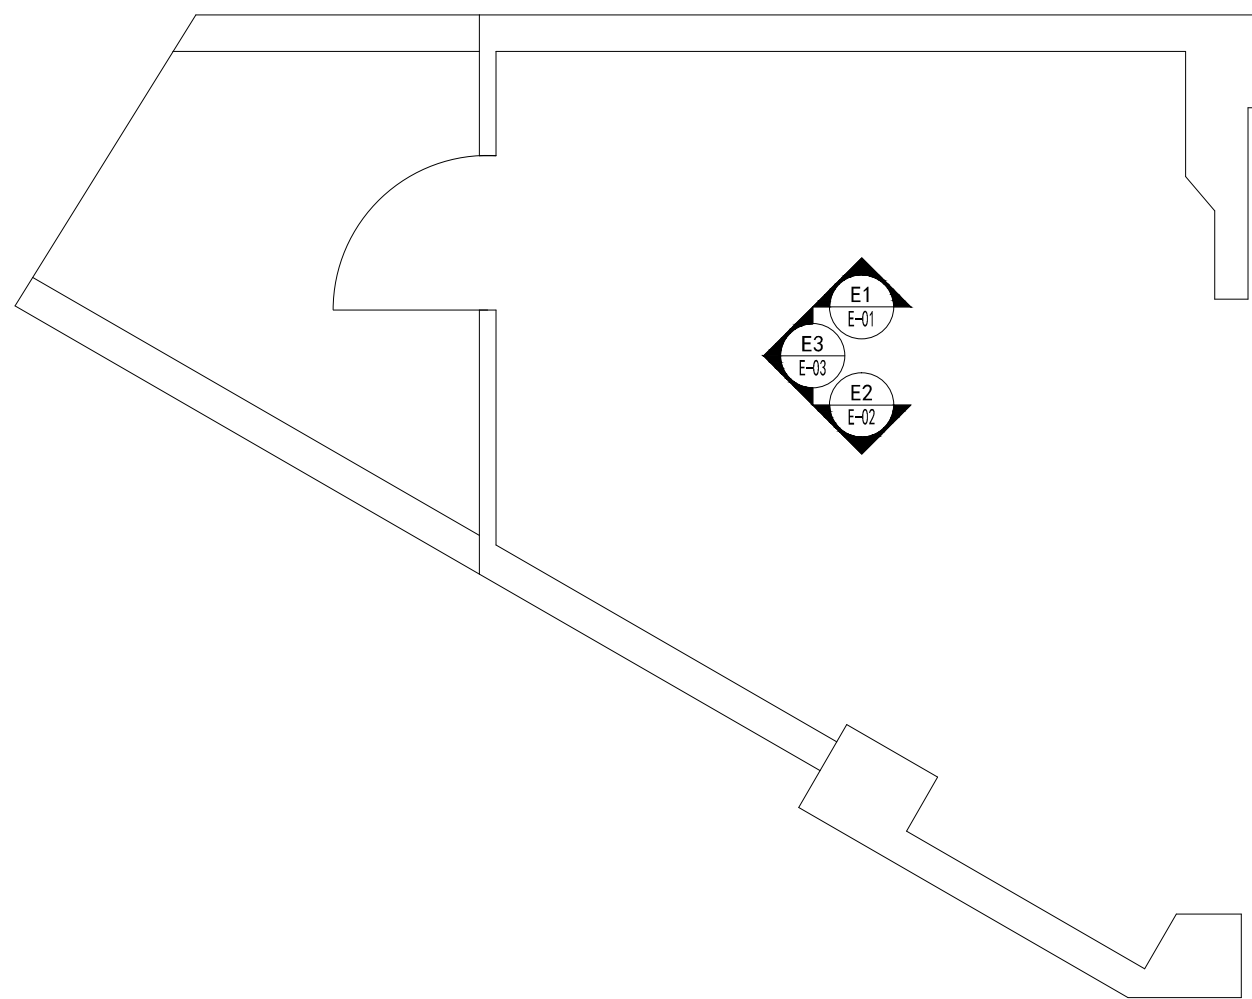


所有标注尺寸以现场测量为准。
施工时须按现场实际尺寸进行施工。
本设计直接对整体效果负责。
任何一方改动需通知设计师，同意后后方可实施。
图纸之瑕疵施工班组须在施工前审图并提出，
否则须承担完全责任。



KEY PLAN 索引图

SHEET No. 图号

PROJECT No. 项目编号

轨道射灯4000K

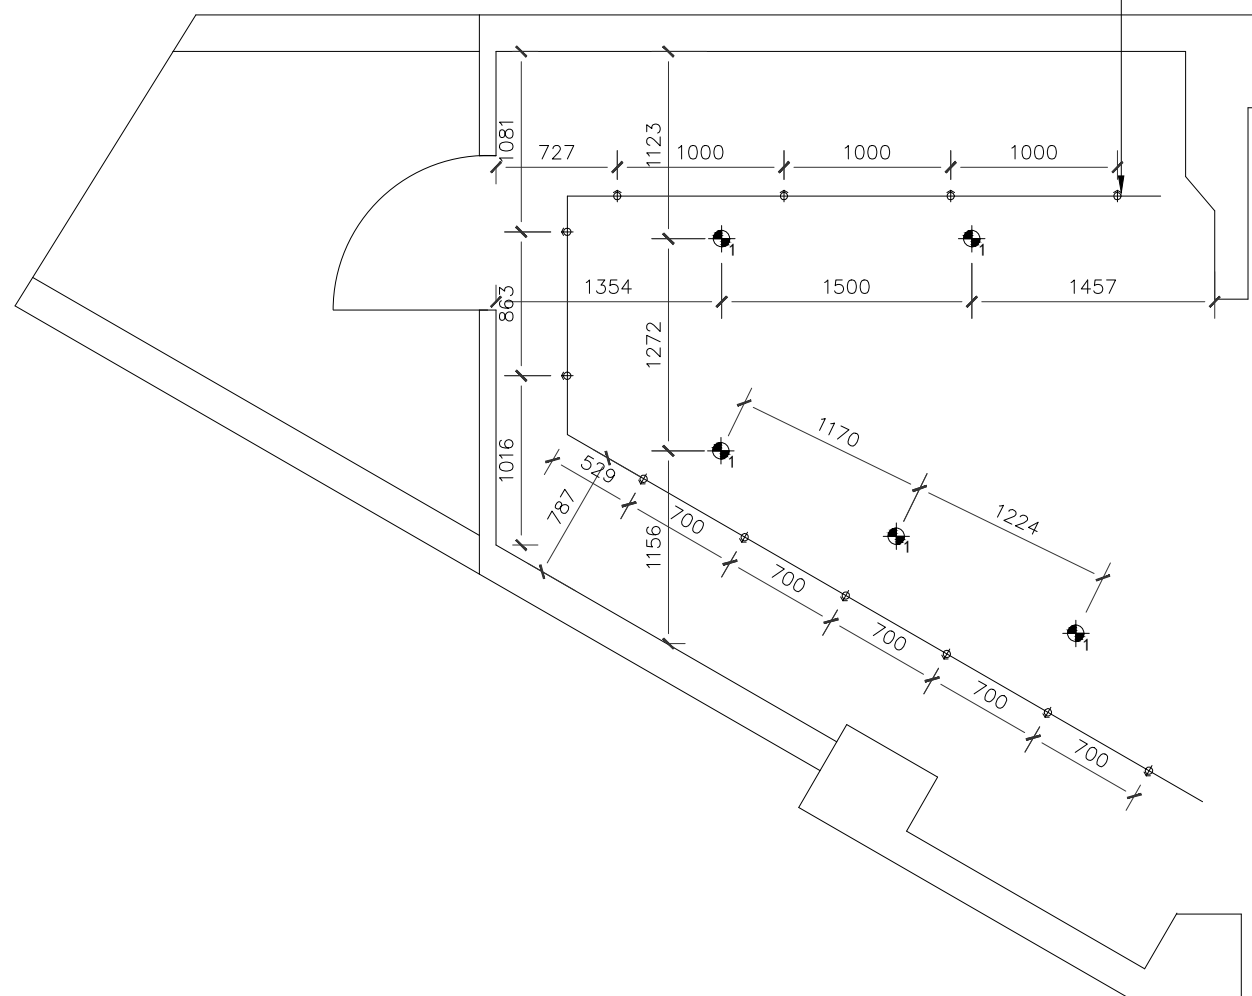

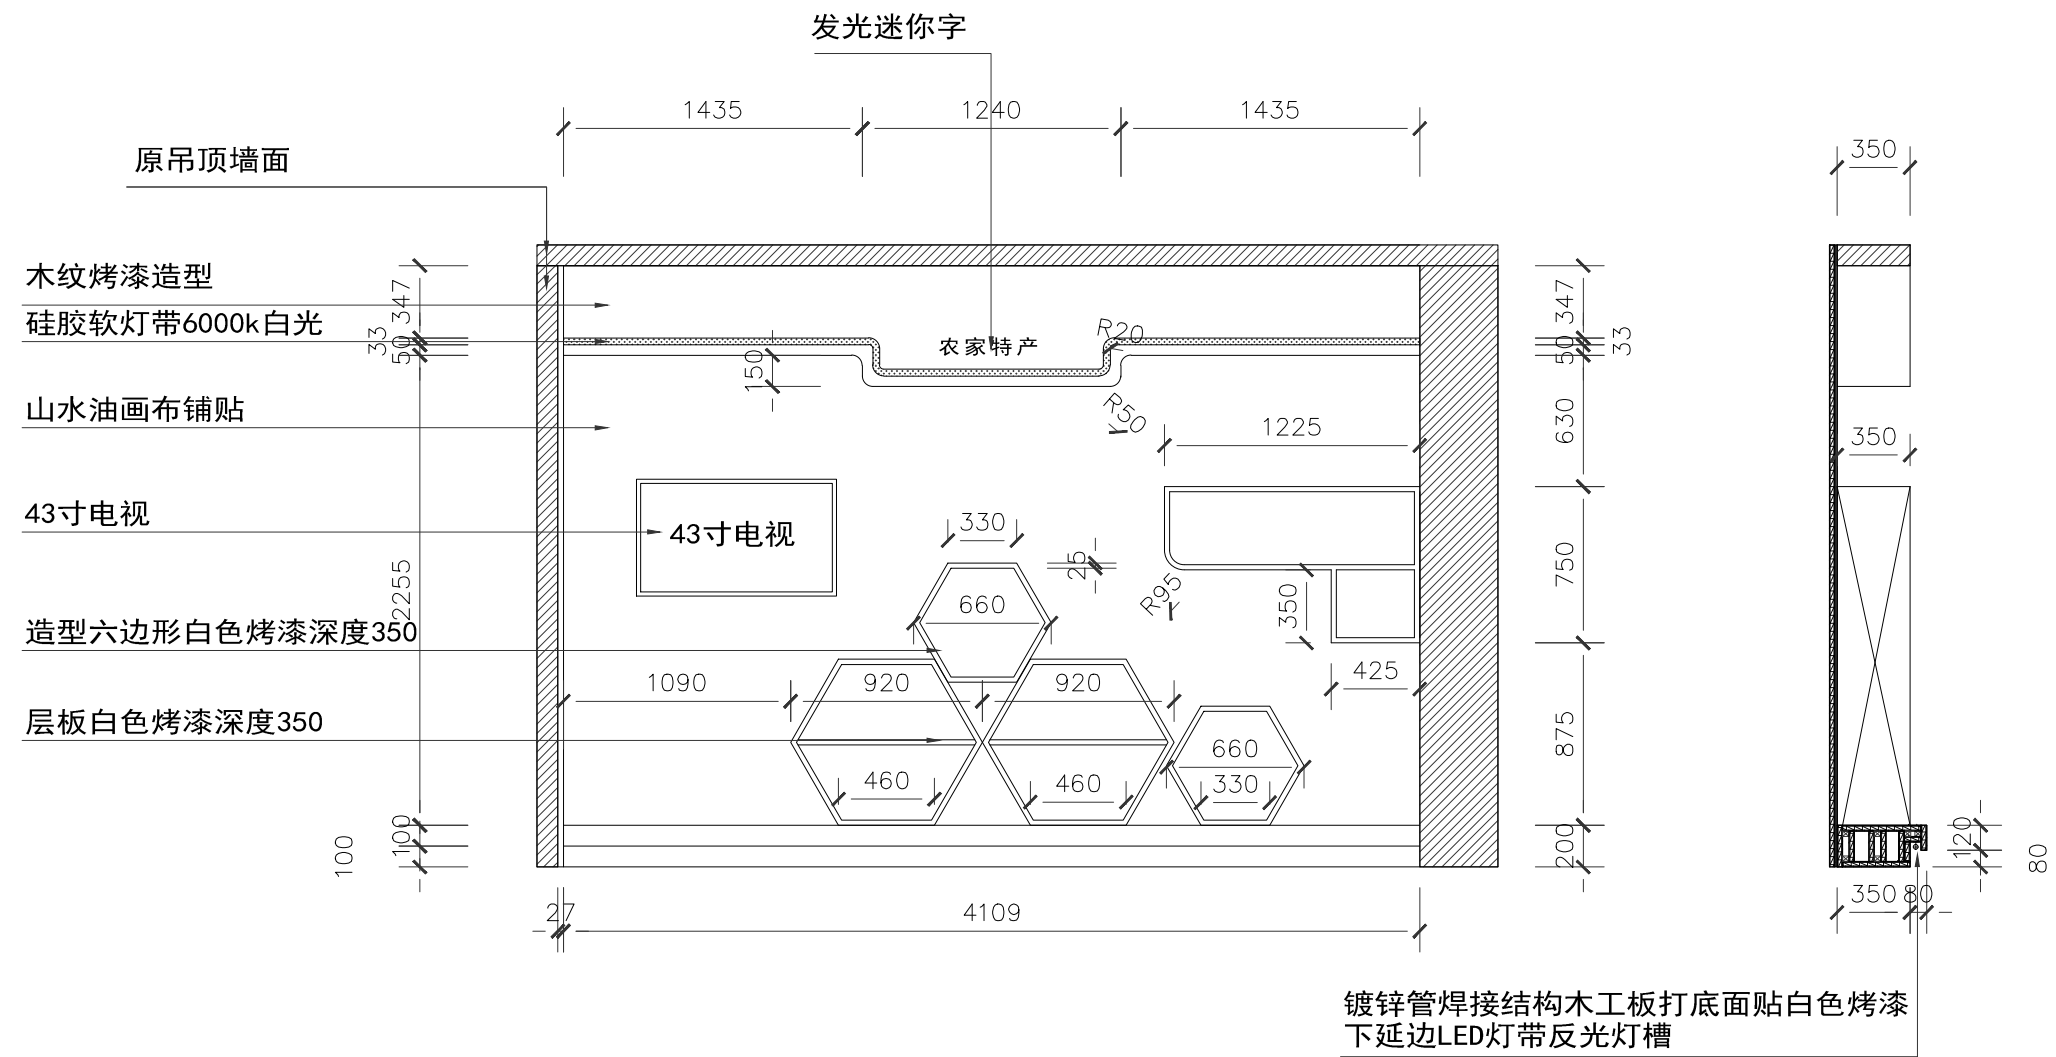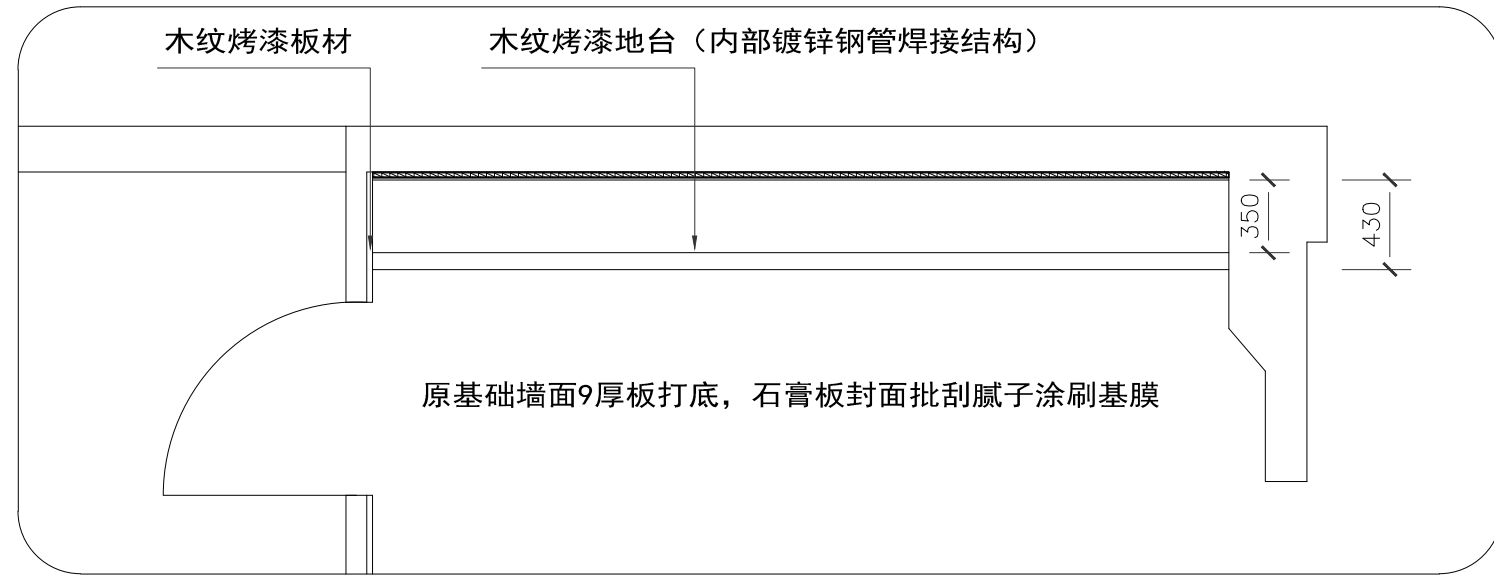

镀锌管焊接结构木工板打底面贴白色烤漆
下延边LED灯带反光灯槽

立面图



SCALE: 1/80


所有标注尺寸以现场测量为准。
施工时须按现场实际尺寸进行施工。
本设计直接对整体效果负责。
任何一方改动需通知设计师，同意后后方可实施。
图纸之取费由施工班组在施工前审图并提出，
否则须承担全部责任。

KEY PLAN 索引图



SHEET No. 图号

PROJECT No. 项目编号

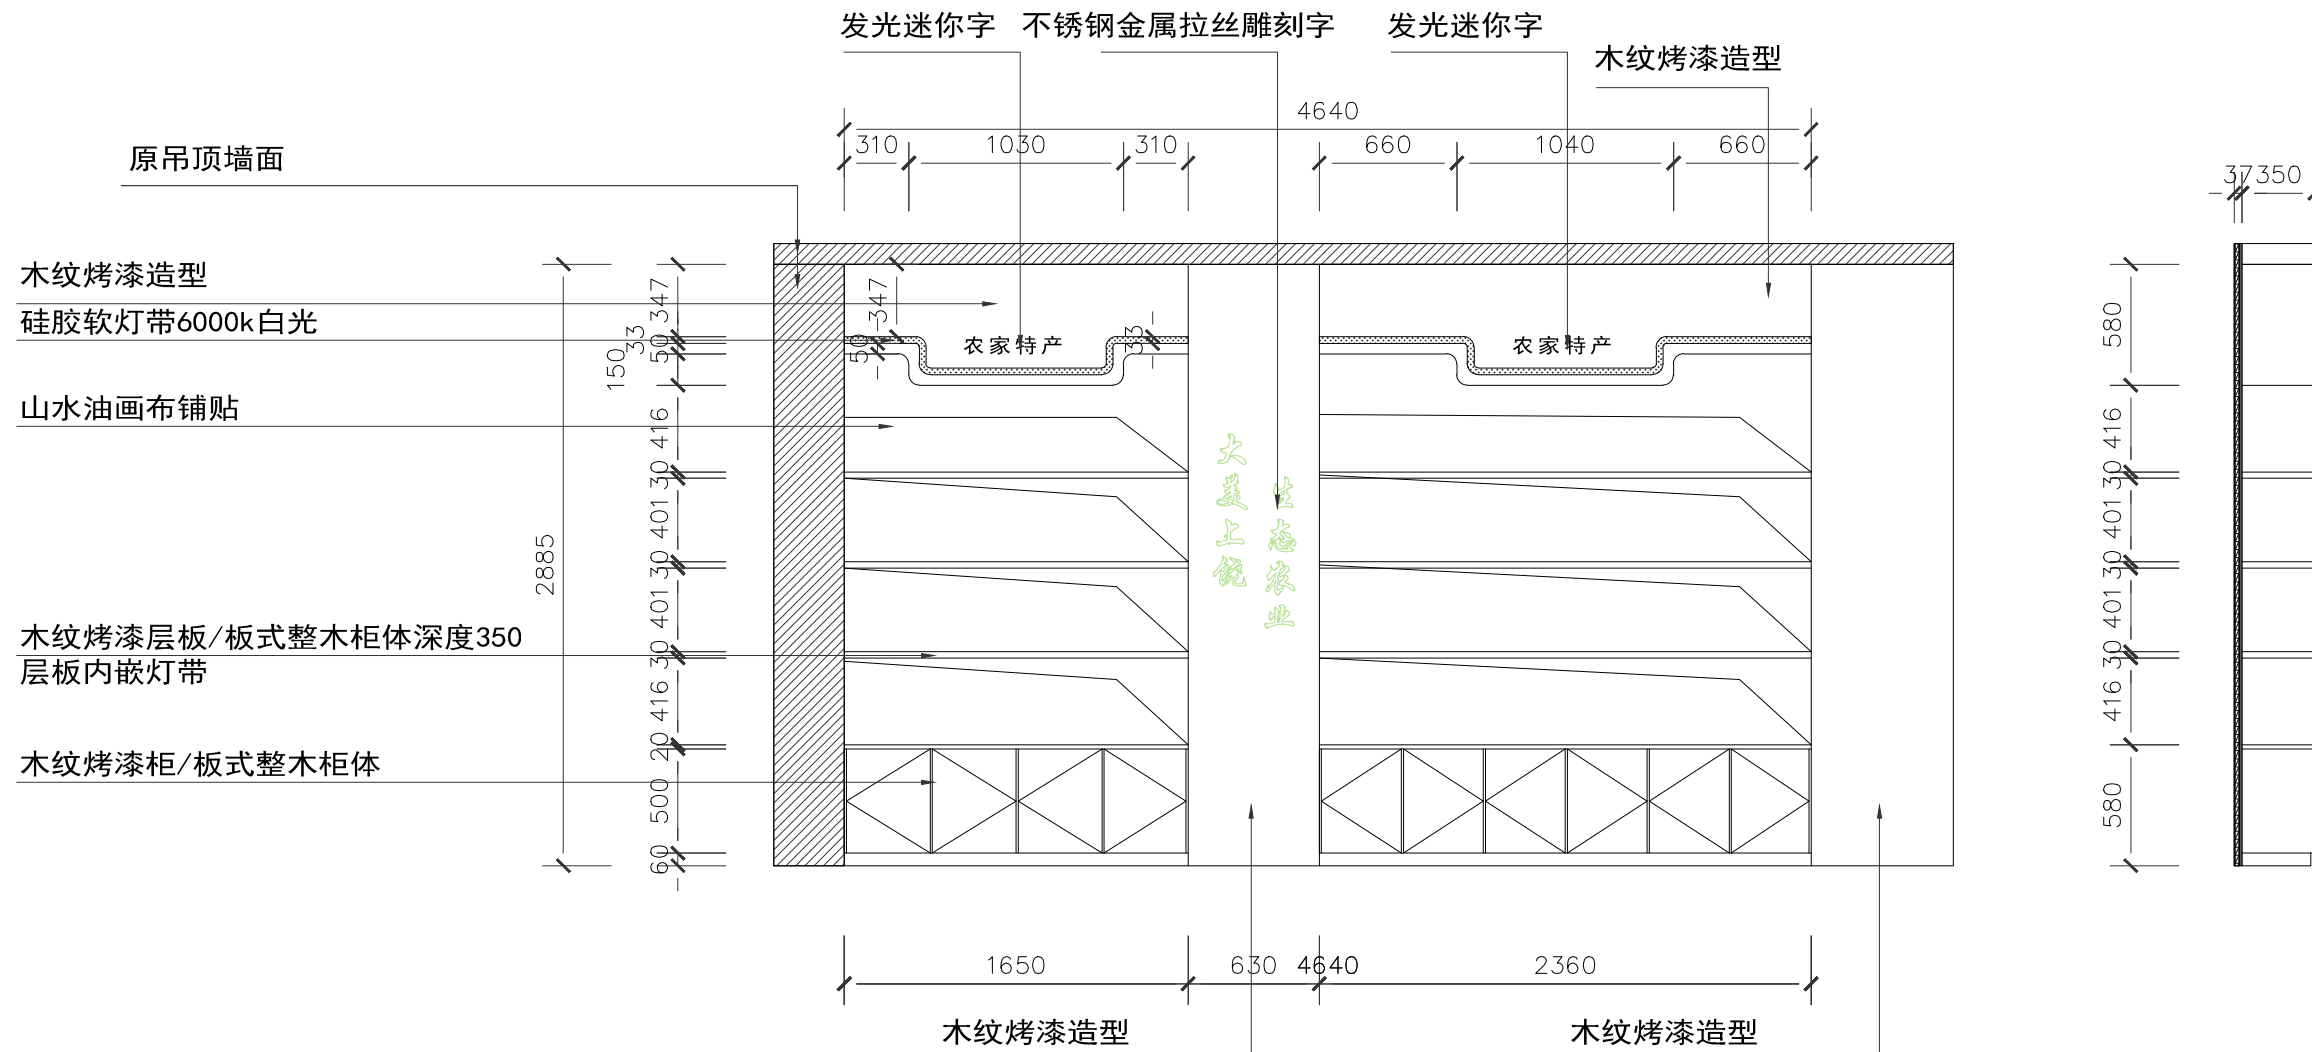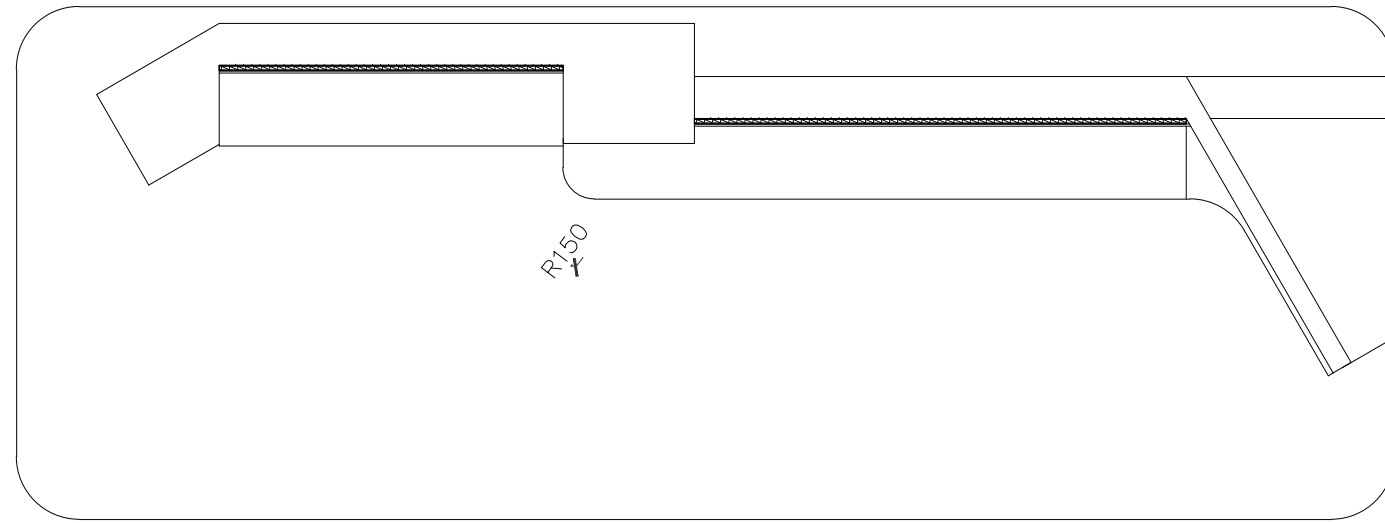

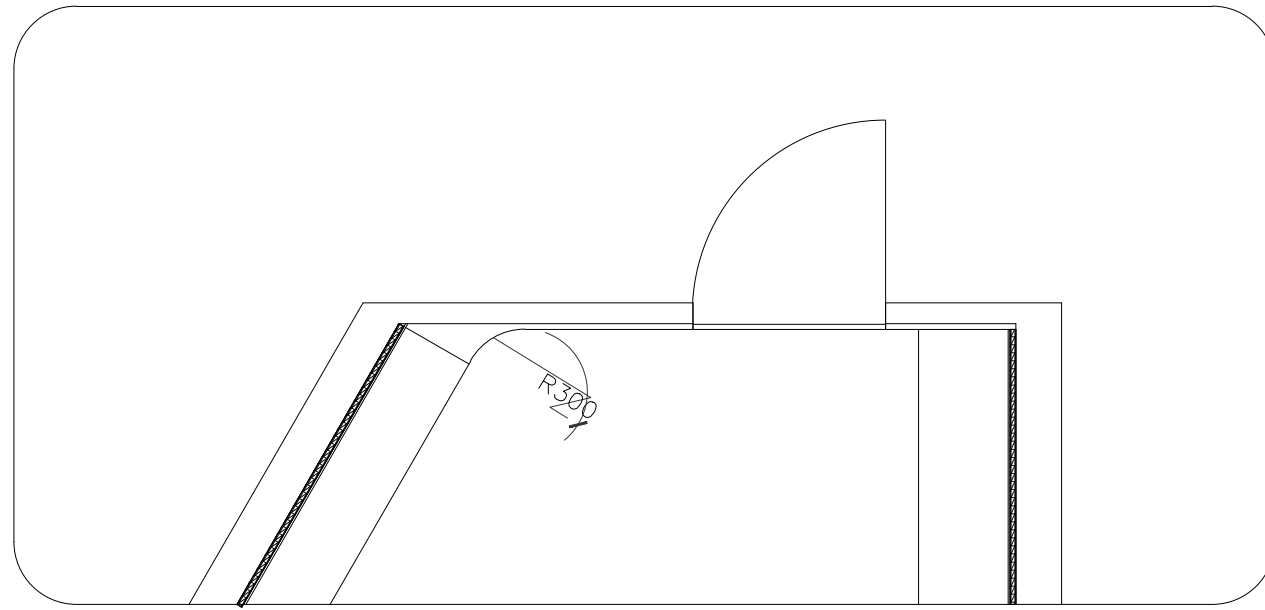

白色烤漆


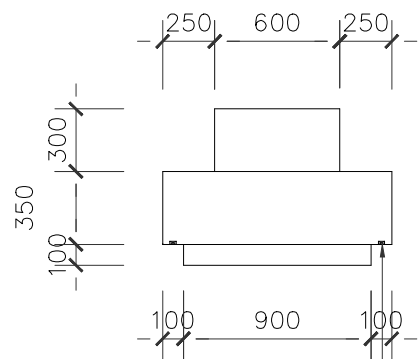
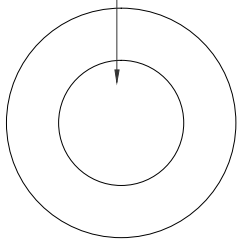


底部暗藏 led灯带4500k/6000k

木纹烤漆

原门面贴UV打印木纹油画布

不锈钢金属拉丝雕刻字
木塑展板包金属边

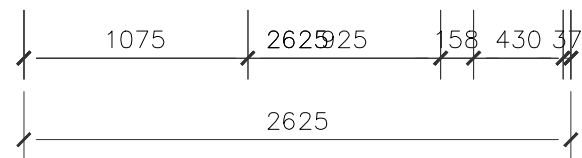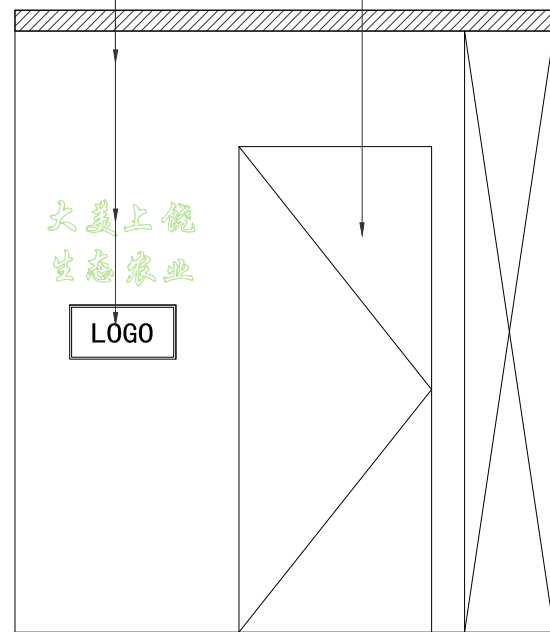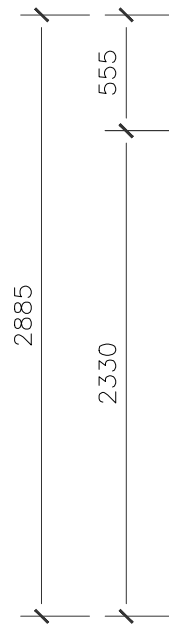

立面图

SCALE: 1/80